


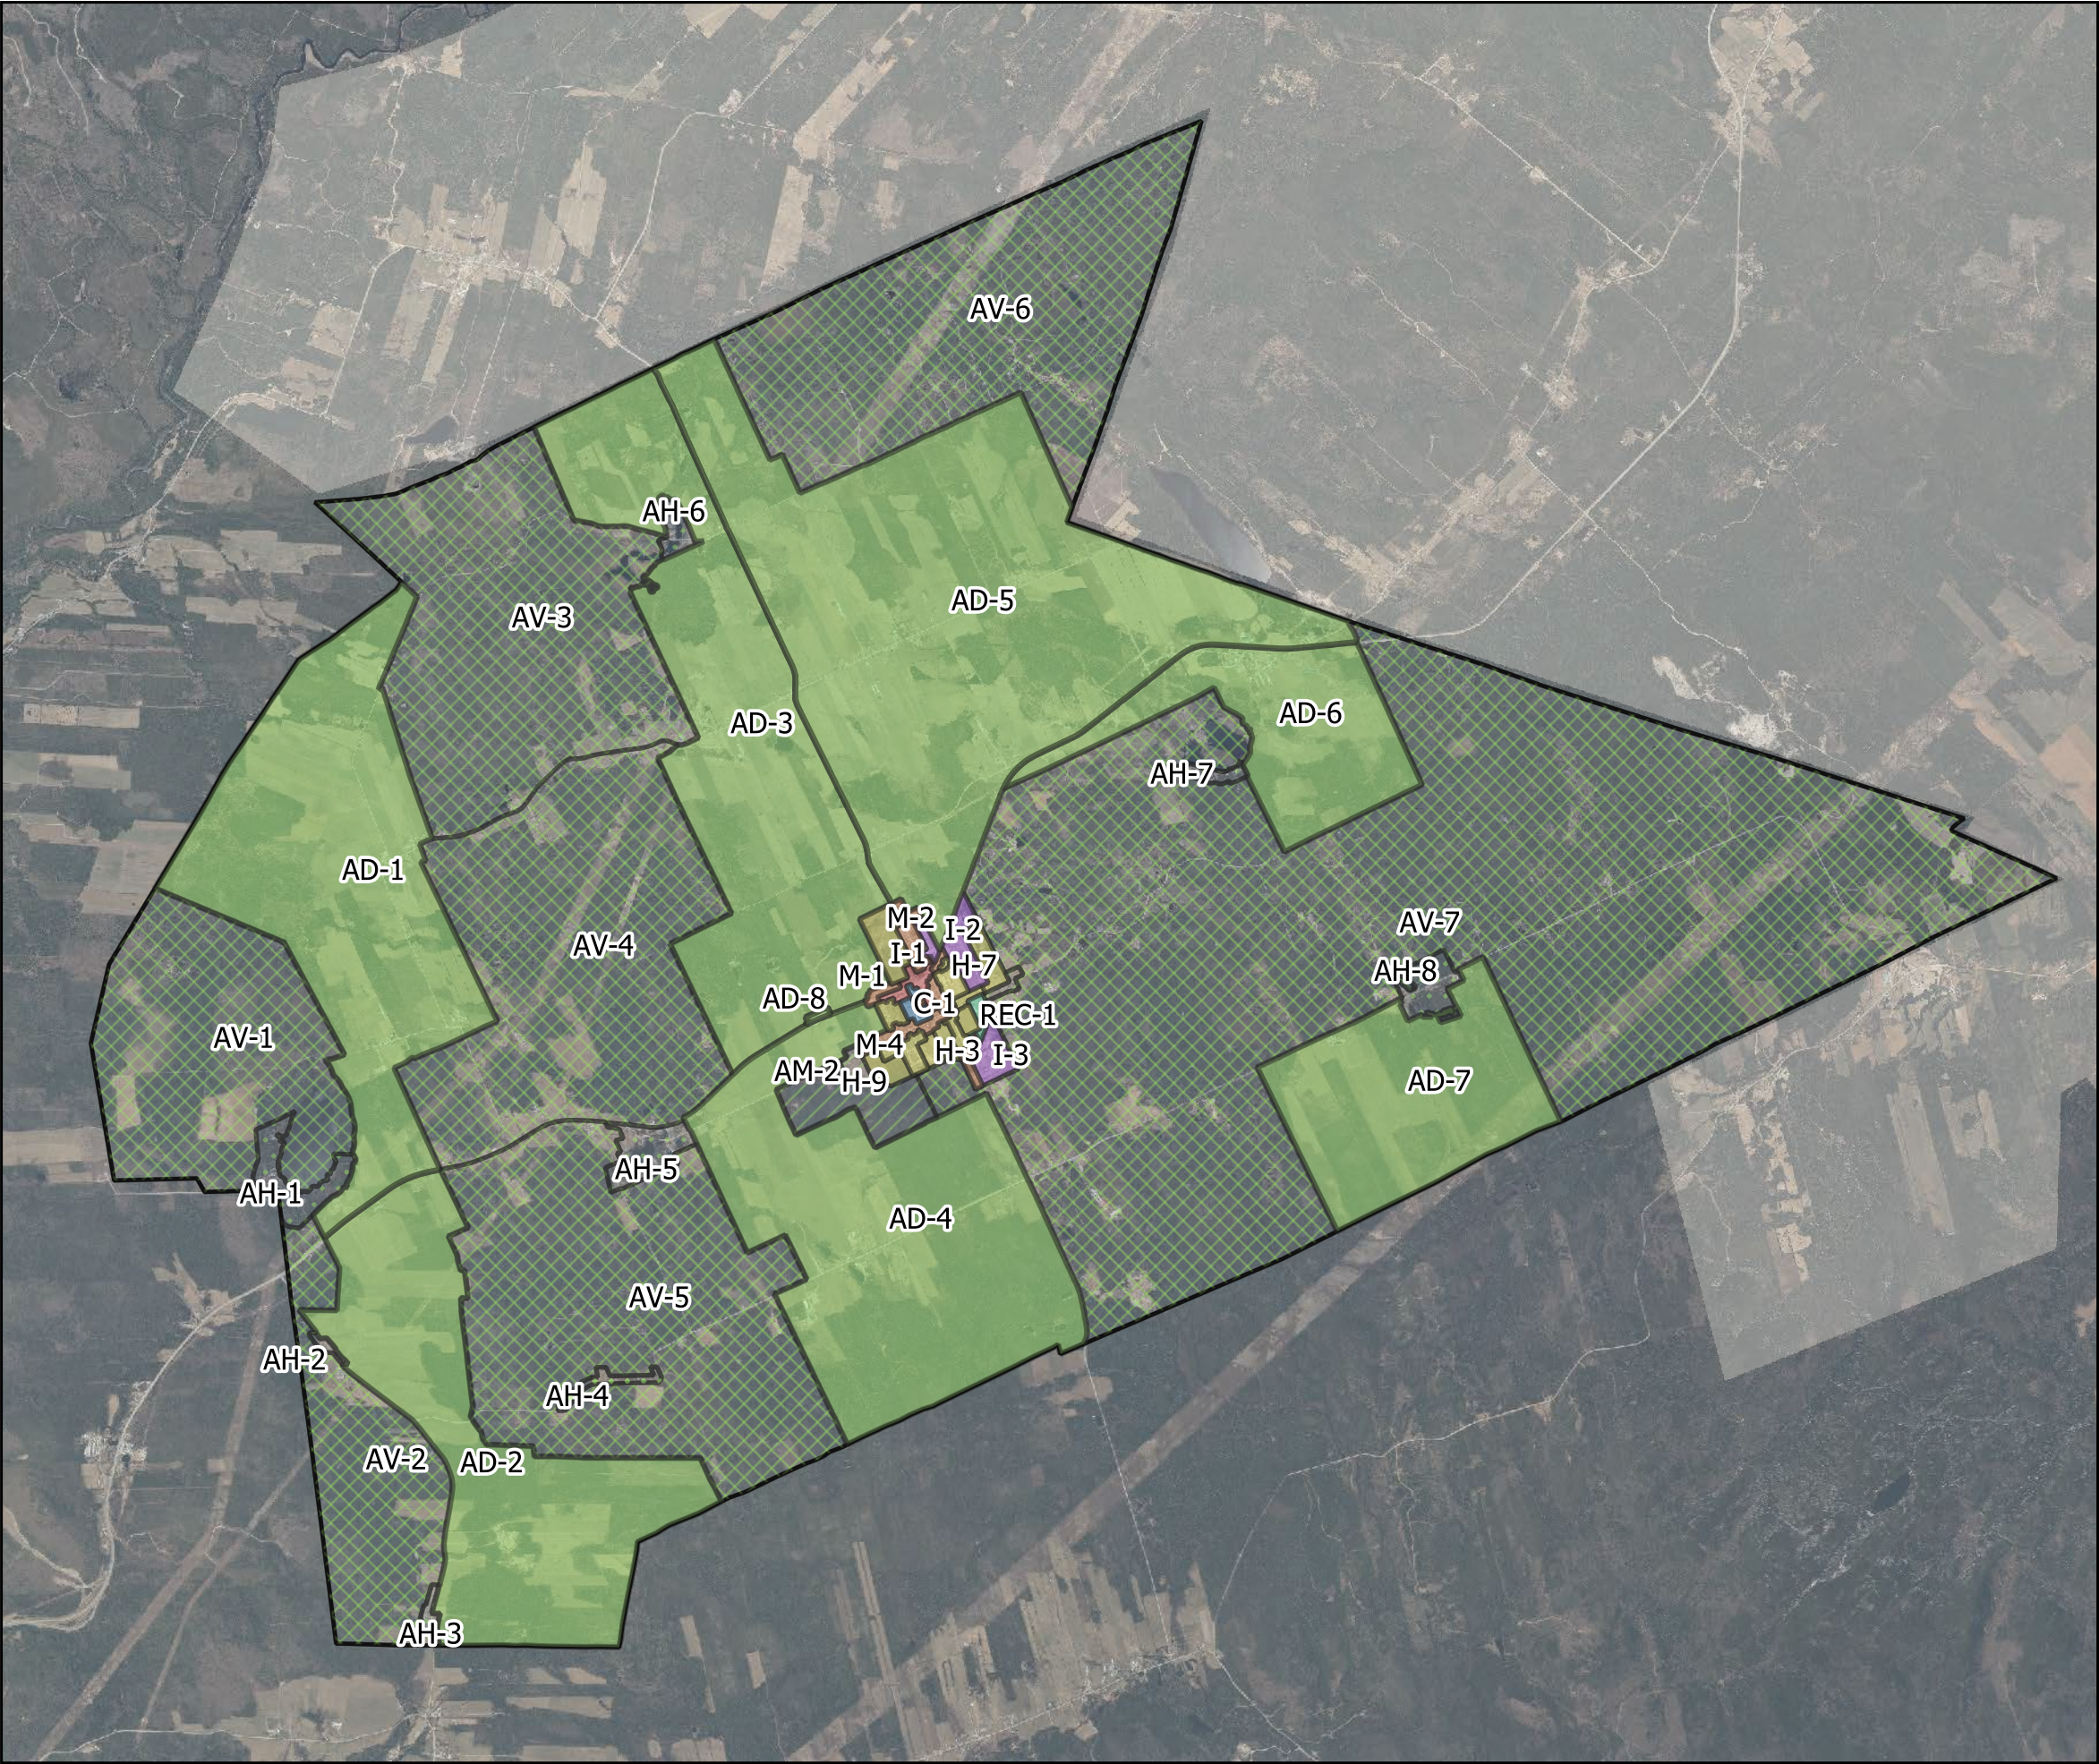

Municipalité de
SAINT-HILARION


ANNEXE 3
PLAN DE ZONAGE
FEUILLET 1 : TERRITOIRE

LÉGENDE

- Agricole dynamique (AD)
 - Ilot déstructuré (AH)
 - Agricole marginale (AM)
 - Agricole viable (AV)
 - Commercial (C)
 - Mixte (M)
 - Habitation (H)
 - Industriel (I)
 - Public et institutionnel (P)
 - Récréatif (REC)
- XX - #** Numéro d'identification de la zone
- Ex : **AD - 4**
- Groupe d'usage Numéro de zone de ce groupe d'usage



ÉCHELLE (KM)

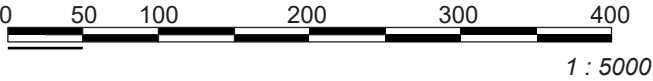

Amendements		
Règlement	Zone(s)	Entrée en vigueur
471	AD-3 & AD-8	05-06-2024