



ANNEXE 3
PLAN DE ZONAGE
FEUILLET 2 : PÉRIMÈTRE URBAIN


LÉGENDE

- Agricole dynamique (AD)
- Ilot déstructuré (AH)
- Agricole marginale (AM)
- Agricole viable (AV)
- Commercial (C)
- Mixte (M)
- Habitation (H)
- Industriel (I)
- Public et institutionnel (P)
- Récréatif (REC)


XX - # Numéro d'identification de la zone

Ex : AD - 4

Groupe d'usage | Numéro de zone de ce groupe d'usage

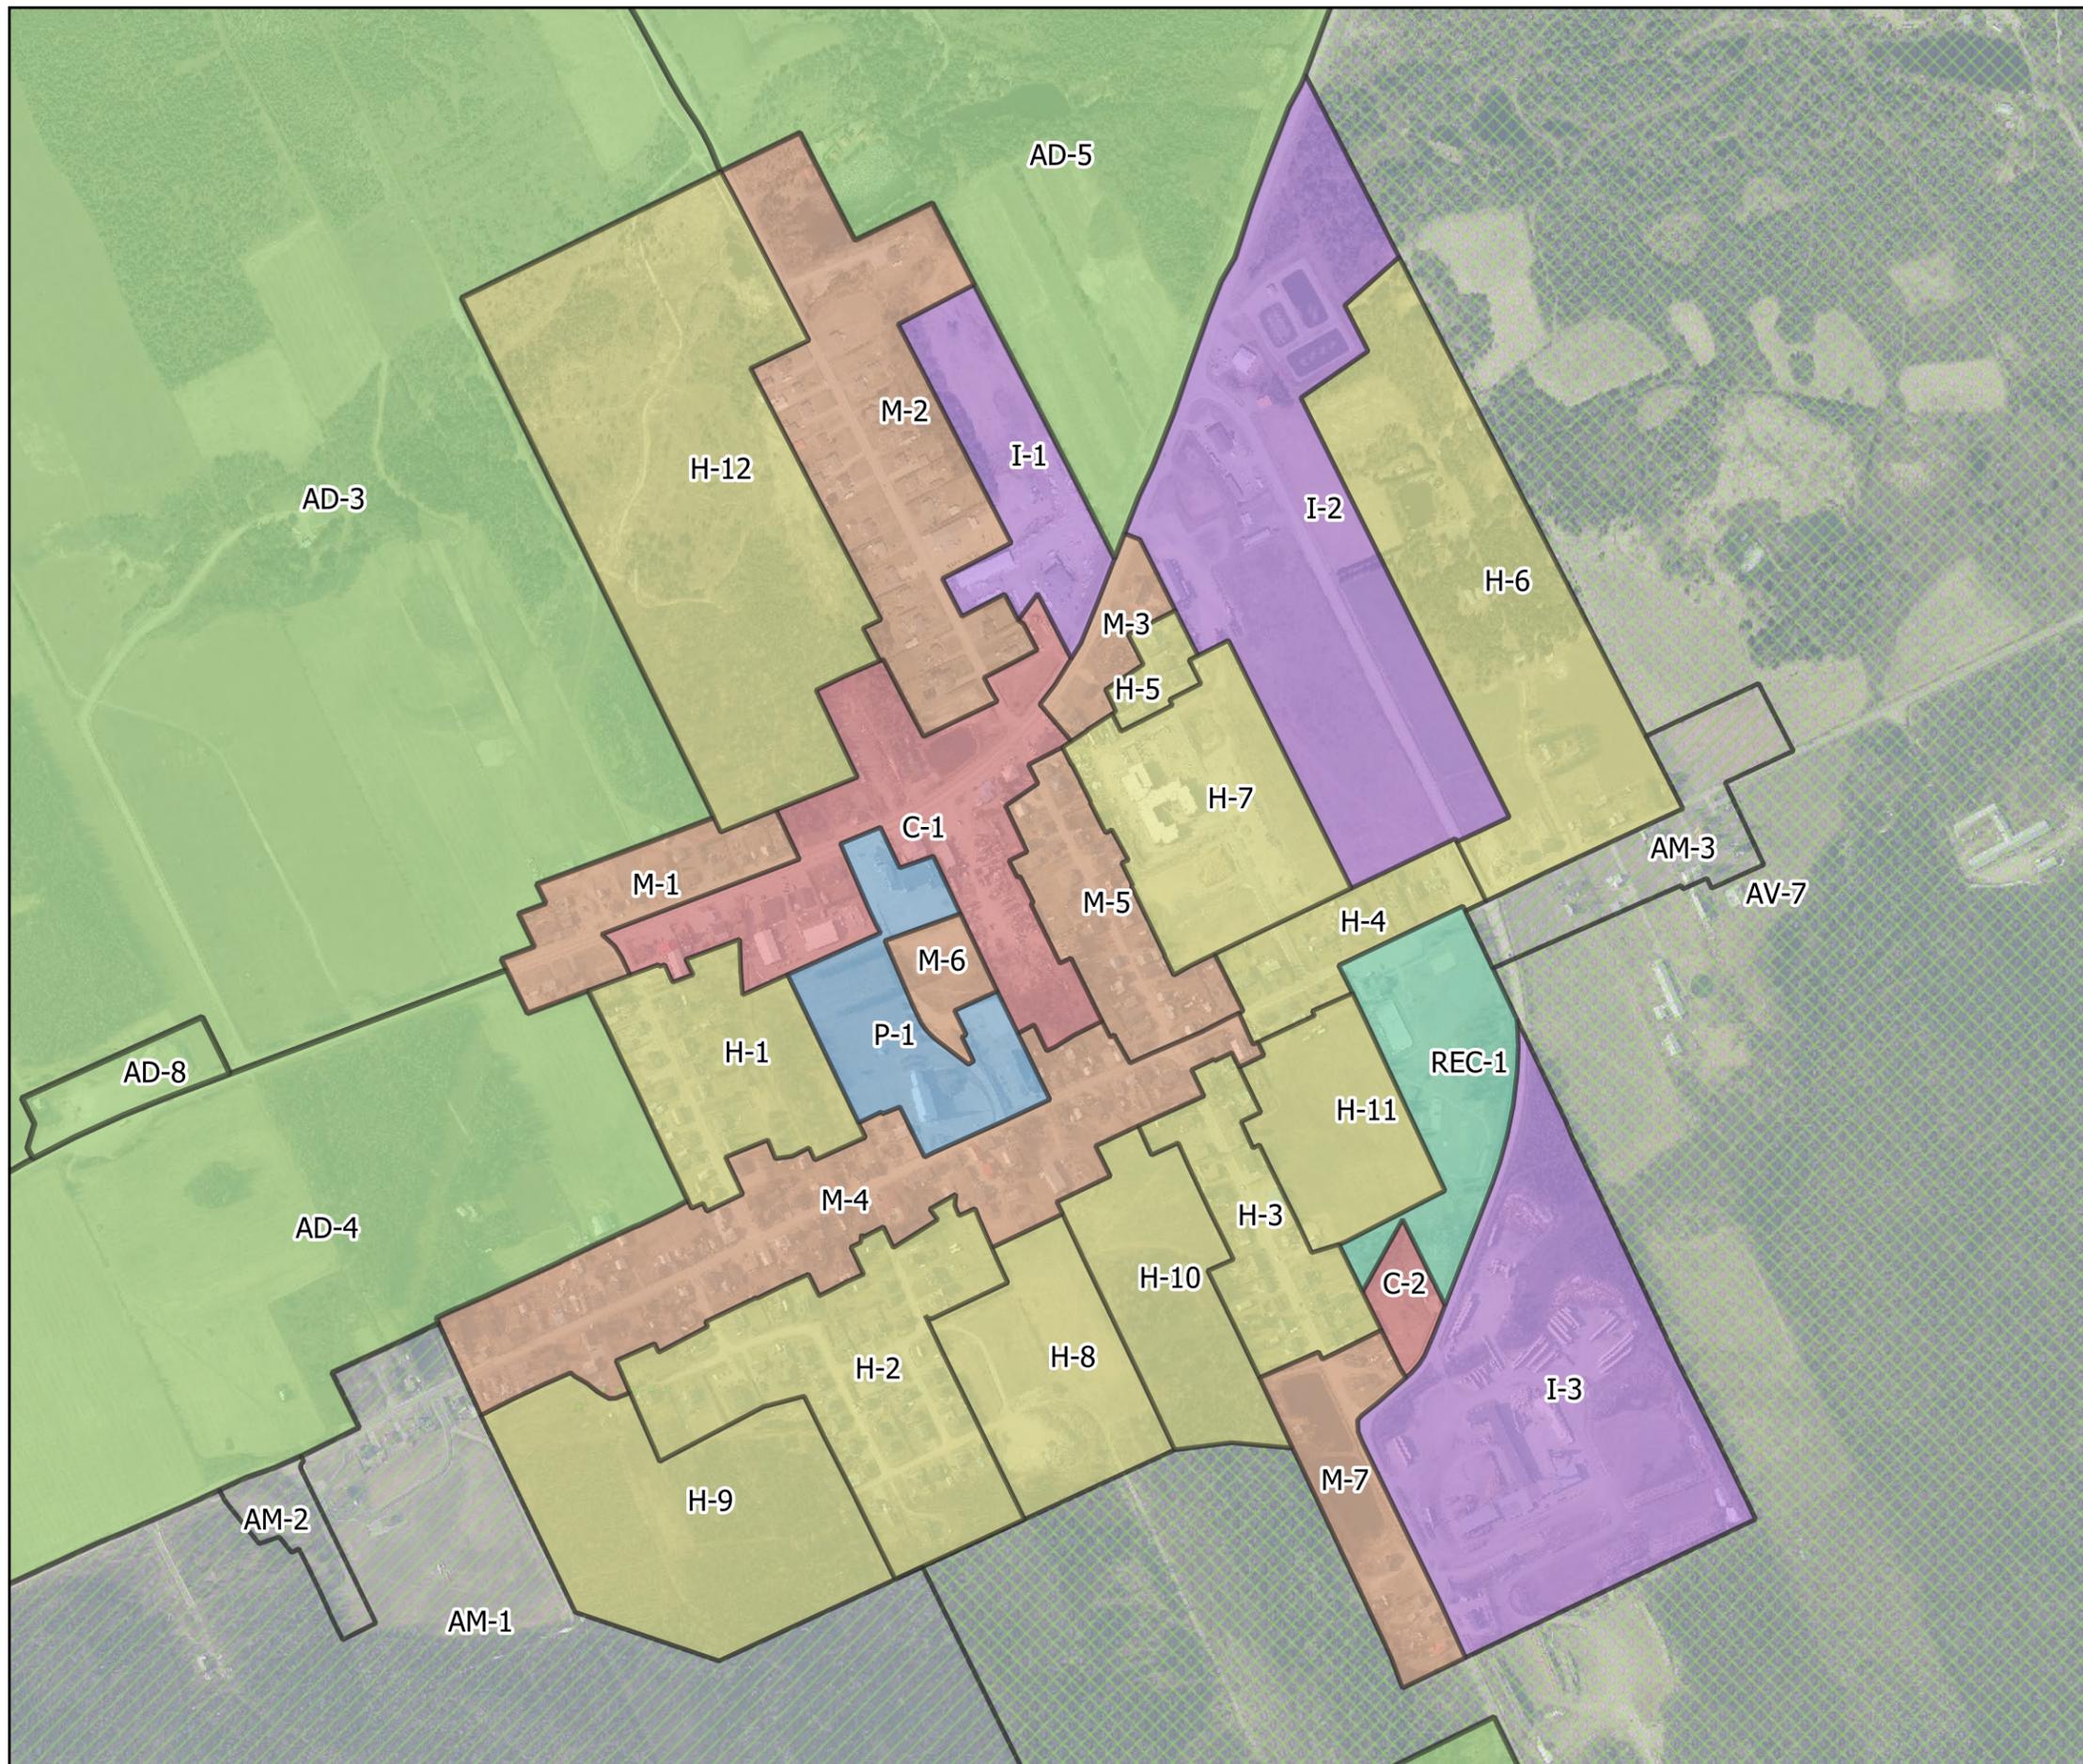

ÉCHELLE (KM)

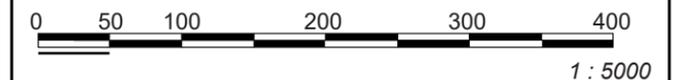

| Amendements | | |
|-------------|-------------|-------------------|
| Règlement | Zone(s) | Entrée en vigueur |
| 471 | AD-3 & AD-8 | 05-06-2024 |
| | | |
| | | |
| | | |
| | | |